

Architect CAD Certificate Examination

建築CAD検定試験

2級・3級
試験対策
Webコース

検定試験に特化した
作図指導講義で
最短合格へ導く

建築CAD検定試験

2級試験対策Webコース



コースの特長

検定試験合格のためのスキルを、繰り返し学習で最短習得

JW-CADを使用して行う講座で建築CAD検定2級試験に合格する為の作図操作講座です。試験問題の縮尺1/50の1階平面詳細図(1面)、縮尺1/50の立面図(1面)を完成させるスキルを習得します。動画講義だからこそ「わかる」「できる」をコンセプトにした日建学院オリジナルWeb講座を、自分のペースに合わせて、繰り返し学習を進めていくことができます。

コースの概要

- 対象者** 経験者向け
(JW-CADの基本は問題なくできる方向け)
- 受講形態** Web
- 配信期間** 2ヶ月

- 教材** 日建学院オリジナル例題集
動画講義補足PDF資料
- お申込み方法** 日建学院各校またはホームページよりお申し込みください。
※お申込み期間等に関しては、日建学院各校までお問い合わせください。

●オリジナル例題集
※一般社団法人
全国建築CAD連盟監修




コース カリキュラム

講義内容

[講座時間：約8時間]

回数	講義	項目	回数	講義	項目
第1回	建築設計図面の基礎知識と表現方法	・検定概要・1階平面詳細図/立面図について ・各設定 一般/色画面	第6回	1階平面詳細図の作成	・設備機器を描く(1)浴室(2)洗面室(3)トイレ(4)キッチン・仕上線を描く(1)ポーチ/玄関の目地(2)デッキ(3)階段(4)カーポート(5)上部吹抜・文字を描く
第2回	建築設計図面の基礎知識と表現方法	・各設定 線種/文字など・JW-CADの設定 ・屋根の種類・形状の作図	第7回	南立面図の作成	・南立面図の描き方・補助線で基準を描く ・屋根を描く・壁とバルコニーを描く
第3回	1階平面詳細図の作成	・問題の読み取り・平面図を描く/外周/部屋区画・壁を描く・寸法を描く	第8回	南立面図の作成	・窓を描く(1)補助線(2)実線で窓枠を描く ・仕上線を描く(1)GL/デッキ/階段(2)床下換気口/屋根・文字を描く・保存/印刷の方法
第4回	1階平面詳細図の作成	・建具位置～壁線を削除・引き違い建具(窓)を描く・主寝室の特殊窓を描く・キッチンのドアを描く	第9回	立面図の屋根の描き方 検定試験合格のためのポイント解説	・寄棟屋根の描き方・ドーマー屋根の描き方 ・軒下り屋根の描き方 ・採点基準のチェックポイント・間違えやすい作図の克服法(1)平面図(2)南立面図
第5回	1階平面詳細図の作成	・浴室/トイレの窓を描く・玄関ドアを描く・洗面/トイレを描く・親子ドアを描く・両開きドアを描く・クロゼットのドアを描く・片引き戸を描く・設備機器の描き方			

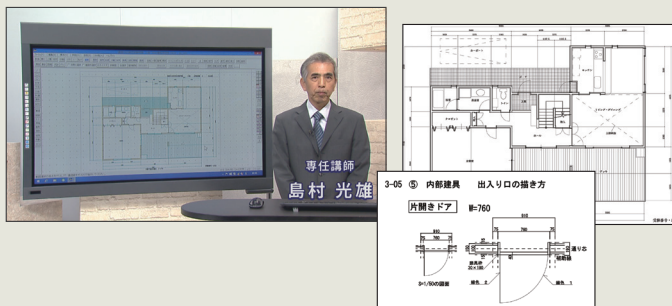

建築CAD検定試験 2級対策Webコース 一般 学費 12,000円 + 税

消費税について 税率変更の際は、その税率に応じた金額となります。

建築CAD検定試験 2級対策Webコース 学生割引 学費 6,000円 + 税

消費税について 税率変更の際は、その税率に応じた金額となります。

学習形態



●試験データ

受験区分	試験日	試験会場
団体受験	4・7・10・1月(年4回)	全国の教育機関(高校・専門学校・大学等)で実施
一般受験	4・10月(年2回)	全国の主要都市の認定会場にて実施

※受験申し込み手続きの詳細は、一般社団法人全国建築CAD連盟まで ▶ <http://www.aacl.gr.jp/>

2級試験とは

試験問題の各参考図をもとに縮尺1/50の1階平面詳細図(1面)、縮尺1/50の立面図(1面)合計2面を完成させる試験です。<試験時間:5時間>

3級試験とは

試験問題の各参考図、「階段」「通り芯」「壁」「建具」をもとに各々の完成図を一定時間内に正確にトレースし完成させる試験です。<試験時間:2時間>

建築CAD検定試験

3級試験対策Webコース



コースの特長

わかる動画講義で、建築完成図を正確にトレース

JW-CADを使用して行う講座で建築CAD検定3級試験に合格する為の作図操作講座です。試験問題の各参考図、「階段」・「通り芯」・「壁」・「建具」をもとに各々の完成図を一定時間内に正確にトレースし完成させるスキルを習得します。動画講義だからこそ「わかる」「できる」をコンセプトにした日建学院オリジナルWeb講座を、自分のペースに合わせて、繰り返し学習を進めていくことができます。

コースの概要

- 対象者** 経験者向け
(JW-CADの基本は問題なくできる方向け)
- 受講形態** Web
- 配信期間** 2ヶ月

- 教材** 日建学院オリジナル例題集
動画講義補足PDF資料
- お申込み方法** 日建学院各校またはホームページよりお申し込みください。
※お申込み期間等に関しては、日建学院各校までお問い合わせください。



●オリジナル例題集
※一般社団法人
全国建築CAD連盟監修



コース カリキュラム

講義内容

[講座時間：約3.5時間]

回数	講義	項目
第1回	検定試験に必要なCAD基礎知識	・建築CAD検定試験3級の概要 ・問題内容について
第2回	問題1 階段平面図をトレースする	・作図手順・図枠・表題欄・仮点・基準点 ・中心点・階段を描く・反転複写・中心線 ・コーナー処理・面取り・複写・段幅 ・仕上げ処理
第3回	問題2 通り芯・寸法・通り芯記号をトレースする	・作図手順・図枠・表題欄・仮点 ・基準点・通り芯線・円弧3点指示 ・通り芯・寸法位置・寸法入力 ・通り芯記号・角度

回数	講義	項目
第4回	問題3 柱・壁・間仕切壁をトレースする	・作図手順・図枠・表題欄・仮点 ・基準点・通り芯線・柱・壁を描く ・仕上げ
第5回	問題4 壁と窓をトレースする	・作図手順・図枠・表題欄・仮点・基準点 ・通り芯線・壁を描く・建具位置・建具 ・壁を描く・複写・仕上げ
第6回	検定試験合格のためのポイント解説	・保存/印刷の仕方 ・採点基準のチェックポイント

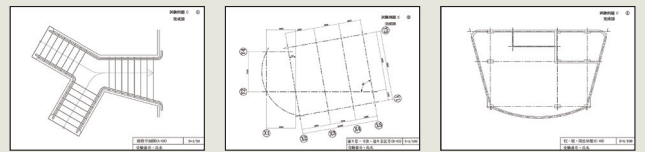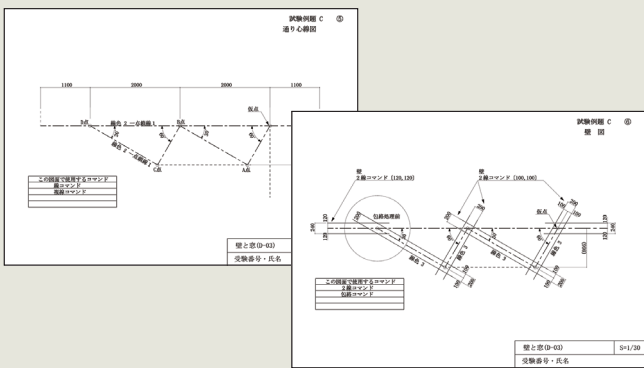

建築CAD検定試験 3級対策Webコース 一般 学費 **6,000円 + 税**

消費税について 税率変更の際は、その税率に応じた金額となります。

建築CAD検定試験 3級対策Webコース 学生割引 学費 **3,000円 + 税**

消費税について 税率変更の際は、その税率に応じた金額となります。

学習形態



SSS 接続環境 動作環境	ネットワーク接続	インターネットに接続できる環境が必要(ADSLもしくは同等以上の通信環境)
	ソフトウェア	OS : Windows Vista, Windows 7, Windows 8, Windows 8.1, Windows 10, Mac OS 10.5, iOS 4.2.5 (iPhone4, iPodtouch第4世代, iPad) 以上、Android 4.0以上(機種により正常に動作しない場合があります) ブラウザ : Internet Explorer 8-9-10-11, Edge, Google Chrome 14.0以上, FireFox 6.0以上, Safari 5.0以上, Opera 11.5以上 (javascriptが動作可能であることが必要です) 必須ソフト : 受講環境がWindows, MacOSおよびAndroid 4.0未満の場合、Flash Player 10.2~11.1が動作可能であることが必要です。※Flash Player 11.2以降の場合は動画連続再生の機能が使用できない場合がございますのでご了承ください。※iOSおよびAndroid 4.0以上の場合は必須ソフトではありません。※各種資料等(PDF)を閲覧する場合、上記以外にAdobe Readerが必要。

※記載の環境を満たしても受講の動作保証をすることはできません。起動しているプログラム等、環境により条件は変わります。またパソコンメーカー、ソフトウェアメーカーのサポート状況等により、接続環境・動作環境が変わる場合があります。予めご了承ください。※Mac OSのバージョンによりSafariでは動画が再生されない場合がございます。その場合には別のブラウザ(Chromeなど)での受講をお願いします。※メール送受信環境はお客様にてご準備ください。※インターネットプロバイダーへの接続料金やパケット通信費用等はお客様のご負担となります。※お申込みの際には必ずDEMO体験版で動作をご確認ください。DEMO体験版が正常に動作しない場合には受講環境が整っていないという事になります。動作環境に準じない設備、ならびにDEMO体験版にて動作確認が行われていない環境については、動作保証・サポートの対象外となりますので、ご注意ください。※受講開始後は受講料の返金はできません。詳細は担当者にお問い合わせいただくか、日建学院ホームページをご覧ください。

※Windows及びInternet Explorer及びEdgeは、マイクロソフト社の米国及びその他の国における登録商標または商標です。※Mac OS, Safariは、アップル社の米国及びその他の国における登録商標または商標です。※Adobe及びFlashは、アドビシステムズ社の米国及びその他の国における登録商標または商標です。※Android及びGoogle Chromeは、グーグル社の米国及びその他の国における登録商標または商標です。※Firefoxは、米国Mozilla Foundation社の米国およびその他の国における登録商標または商標です。※Operaは、Opera Software ASA社の米国及びその他の国における登録商標または商標です。2016年7月26日現在

日建学院 本校教室一覧

北海道・東北地区

札幌 ☎ 011-251-6010
苫小牧 ☎ 011-251-6010
旭川 ☎ 0166-22-0201
青森 ☎ 017-774-5001
弘前 ☎ 0172-29-2561
八戸 ☎ 0178-70-7500
盛岡 ☎ 019-659-3900
水沢 ☎ 0197-22-4551
仙台 ☎ 022-267-5001
秋田 ☎ 018-801-7070
山形 ☎ 023-622-5100
酒田 ☎ 0234-26-3351
郡山 ☎ 024-941-1111

北陸地区

新潟 ☎ 025-245-5001
長岡 ☎ 0258-25-8001
上越 ☎ 025-525-4885
富山 ☎ 076-433-2002
金沢 ☎ 076-280-6001
福井 ☎ 0776-21-5001

関東地区

水戸 ☎ 029-305-5433
つくば ☎ 029-863-1166
宇都宮 ☎ 028-637-5001
小山 ☎ 0285-31-4331
群馬 ☎ 027-330-2611
太田 ☎ 0276-58-2570
大宮 ☎ 048-648-5555
川口 ☎ 048-499-5001
川越 ☎ 049-243-3611
所沢 ☎ 04-2991-3759
朝霞台 ☎ 048-470-5501
南越谷 ☎ 048-986-2700
熊谷 ☎ 048-525-1806
千葉 ☎ 043-244-0121
船橋 ☎ 047-422-7501
成田 ☎ 0476-22-8011
木更津 ☎ 0438-80-7766
柏 ☎ 04-7165-1929
新松戸 ☎ 047-348-6111
浦安 ☎ 047-397-6780
池袋 ☎ 03-3971-1101
新宿 ☎ 03-6894-5800
上野 ☎ 03-5818-0731
新橋 ☎ 03-6858-4650
吉祥寺 ☎ 0422-28-5001
立川 ☎ 042-527-3291
八王子 ☎ 042-631-1126
町田 ☎ 042-728-6411

東海地区

武蔵小杉 ☎ 044-733-2323
横浜 ☎ 045-440-1250
厚木 ☎ 046-224-5001
藤沢 ☎ 0466-29-6470
山梨 ☎ 055-263-5100
長野 ☎ 026-244-4333
松本 ☎ 0263-41-0044
岐阜 ☎ 058-271-5001
静岡 ☎ 054-654-5091
浜松 ☎ 053-546-1077
沼津 ☎ 055-954-3100
富士 ☎ 0545-66-0951
名古屋 ☎ 052-541-5001
北愛知 ☎ 0568-75-2789
岡崎 ☎ 0564-28-3811
四日市 ☎ 059-349-0005
豊橋 ☎ 0532-57-5113

近畿地区

京都 ☎ 075-221-5911
福知山 ☎ 0773-23-9121
滋賀 ☎ 077-561-4351
梅田 ☎ 06-6377-1055
なんば ☎ 06-4708-0445
枚方 ☎ 072-843-1250
堺 ☎ 072-228-6728
岸和田 ☎ 072-436-1510
橿原 ☎ 0744-28-5600
奈良 ☎ 0742-34-8771
神戸 ☎ 078-230-8331
尼崎 ☎ 06-6430-1566
姫路 ☎ 079-281-5001
和歌山 ☎ 073-473-5551

中国地区

岡山 ☎ 086-223-8860
倉敷 ☎ 086-435-0150
福山 ☎ 084-926-0570
広島 ☎ 082-223-2751
岩国 ☎ 0827-22-3740
山口 ☎ 083-972-5001
徳山 ☎ 0834-31-4339
松江 ☎ 0852-27-3618
鳥取 ☎ 0857-27-1987

四国地区

松山 ☎ 089-924-6777
西条 ☎ 0897-55-6770
高松 ☎ 087-869-4661
高知 ☎ 088-821-6165
徳島 ☎ 088-622-5110

九州地区

北九州 ☎ 093-512-7100
天神 ☎ 092-762-3170
久留米 ☎ 0942-33-9164
佐賀 ☎ 0952-31-5001
長崎 ☎ 095-820-5100
佐世保 ☎ 0956-87-0627

大分 ☎ 097-546-0521
中津 ☎ 0979-25-0002
熊本 ☎ 096-241-8880
宮崎 ☎ 0985-50-0034
延岡 ☎ 0982-34-7183
鹿児島 ☎ 099-808-2500
沖縄 ☎ 098-861-6006
糸満 ☎ 098-880-7236
コザ ☎ 098-983-4412
名護 ☎ 0980-50-9115

※2017年4月15日現在

日建学院 認定校

日建学院 認定校

日建学院 公認スクール

日建学院 公認スクール

受講者の生活スタイルは様々です。できることならば通学時間は短いほうがいい。そんな思いで「日建学院認定校」と「日建学院公認スクール」を全国に開校しています。「日建学院認定校」では建築士と土木施工管理技士を中心に運営、「日建学院公認スクール」でも多くの講座を運営しています。提供される講座は、本校と同じカリキュラム、同じ教材でクオリティの高い授業が提供されます。日建学院ホームページの全国学校案内からあなたの近くの日建学院をお探し下さい。

講座一覧

※認定校及び公認スクールでは取扱講座が異なりますので詳しくは最寄り校へご確認下さい。

建築-不動産関連講座

1級建築士学科 設計製図講座
2級建築士学科 設計製図講座
インテリアコーディネーター講座(一次・二次試験)
建築設備士学科 二次試験対策講座
構造設計1級建築士講座
宅地建物取引士講座
土地家屋調査士講座
測量士補講座
管理業務主任者講座
賃貸不動産経営管理士 問題解説Web講座

建設関連講座

1級建築施工管理技士学科/実地講座
2級建築施工管理技士学科/実地講座
1級土木施工管理技士学科/実地講座
2級土木施工管理技士講座
CPDS認定講座
1級舗装施工管理技術者講座
1級管工事施工管理技士学科/実地講座
2級管工事施工管理技士講座
給水装置工事主任技術者講座

1級造園施工管理技士学科/実地講座
2級造園施工管理技士講座
1級エクステリアプランナー
2級エクステリアプランナー
第三種電気主任技術者試験過去問題講座
コンクリート主任技士/技士講座

税務-ビジネス関連講座

ファイナンシャルプランナー2級(AFP)講座
ファイナンシャルプランナー3級講座
日商簿記2級講座
日商簿記3級講座
秘書検定2級・3級講座
ビジネス実務法務検定2級・3級講座
eco検定試験対策講座
2級建設業経理士Web講座

医療-福祉関連講座

介護職員初任者研修
福祉住環境コーディネーター2級講座
介護福祉士短期必勝Web講座

就職-スキルアップ関連講座

JW-CAD講座
Auto-CAD講座
建築CAD検定試験2級試験対策Web講座
建築CAD検定試験3級試験対策Web講座
Officeベーシック講座
SPI試験対策講座
中国語能力初級/中級講座

実務関連講座

耐震性能評価スピード計算講座
構造計算講座(初級)
構造計算講座(中級)
構造設計実務講座(RC造構造)
構造設計実務講座(S造構造)
環境設備実務講座(小規模建築物)
木造住宅耐震診断基礎養成講座

法定講習一覧

(株)日建学院 実施

建築士定期講習
宅建登録講習
宅建実務講習
監理技術者講習
評価員講習会
第一種電気工事士定期講習

お問合せ・資料請求 試験情報

日建学院 コールセンター ☎ 0120-243-229

株式会社建築資料研究社 東京都豊島区池袋2-50-1 受付/AM10:00~PM5:00(土・日・祝日は除きます)

商品コード:6329011708 / 印刷コード:0828dm-se2905110